
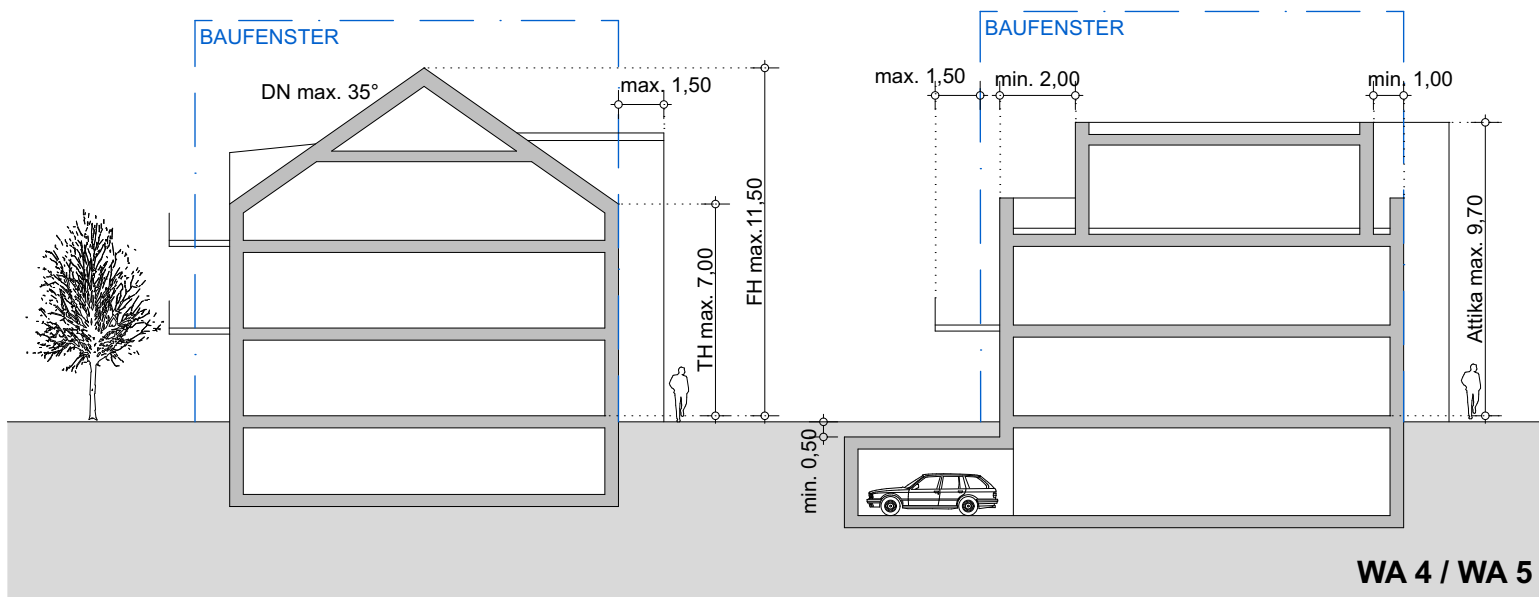
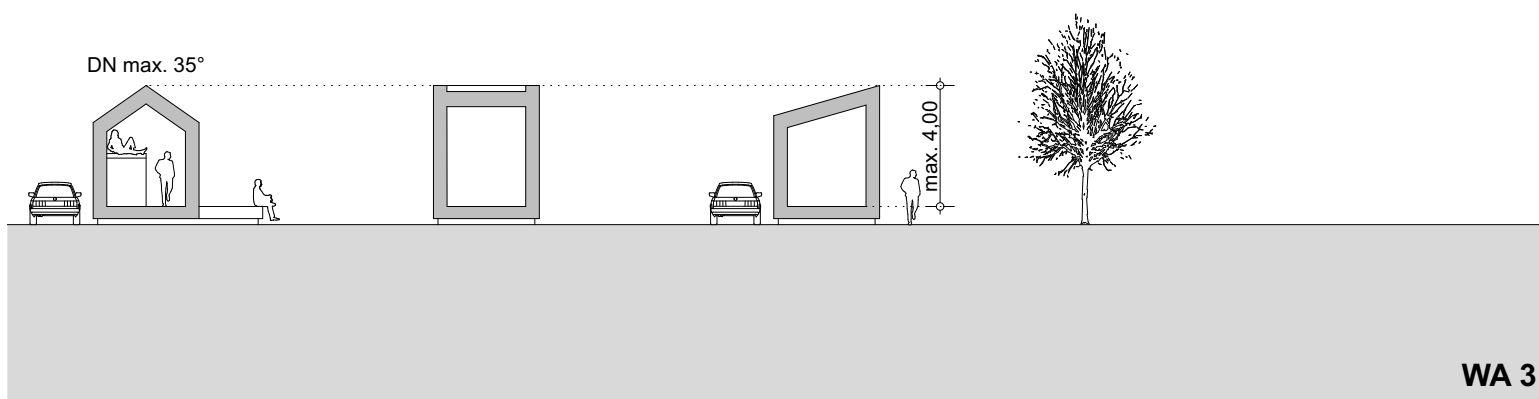


ANLAGE 1

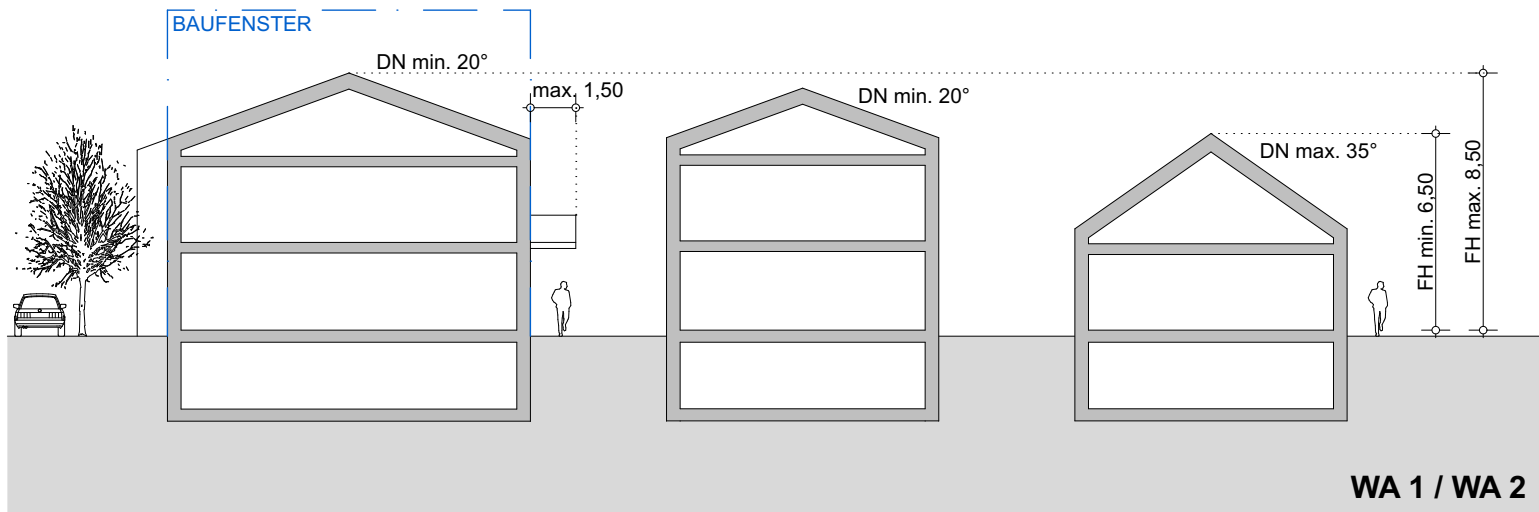

GEMEINDE WESTHAUSEN, OSTALBKREIS

BEBAUUNGSPLAN

"JOSEFSKAPELLE"

SCHEMASCHNITTE MIT
ZULÄSSIGEN GEBÄUDE- UND GELÄNDEHÖHEN

GEFERTIGT:
a2Plan / bloss architektur
29.09.2021