


# BESTAND




**LEGENDE**  
ZUR EINGRIFFS- / AUSGLEICHSBILANZIERUNG

33.41 Fettwiese mittlerer Standorte

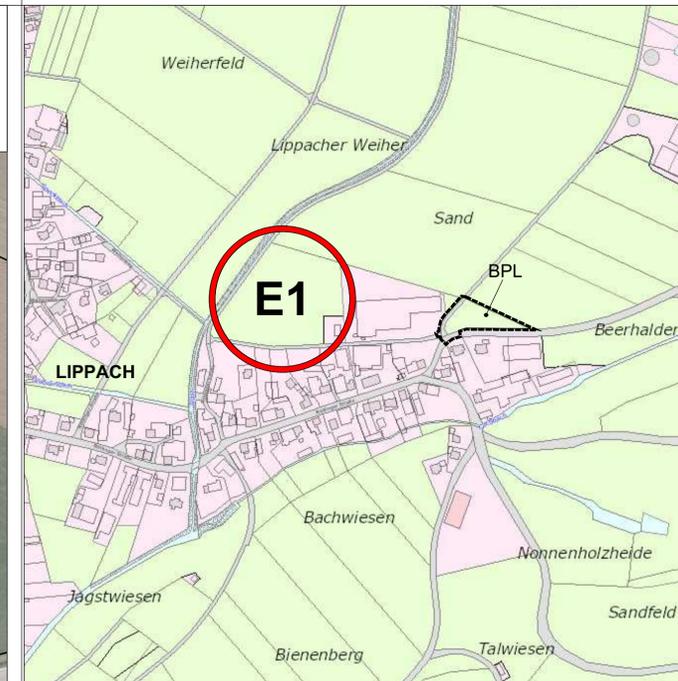

# PLANUNG

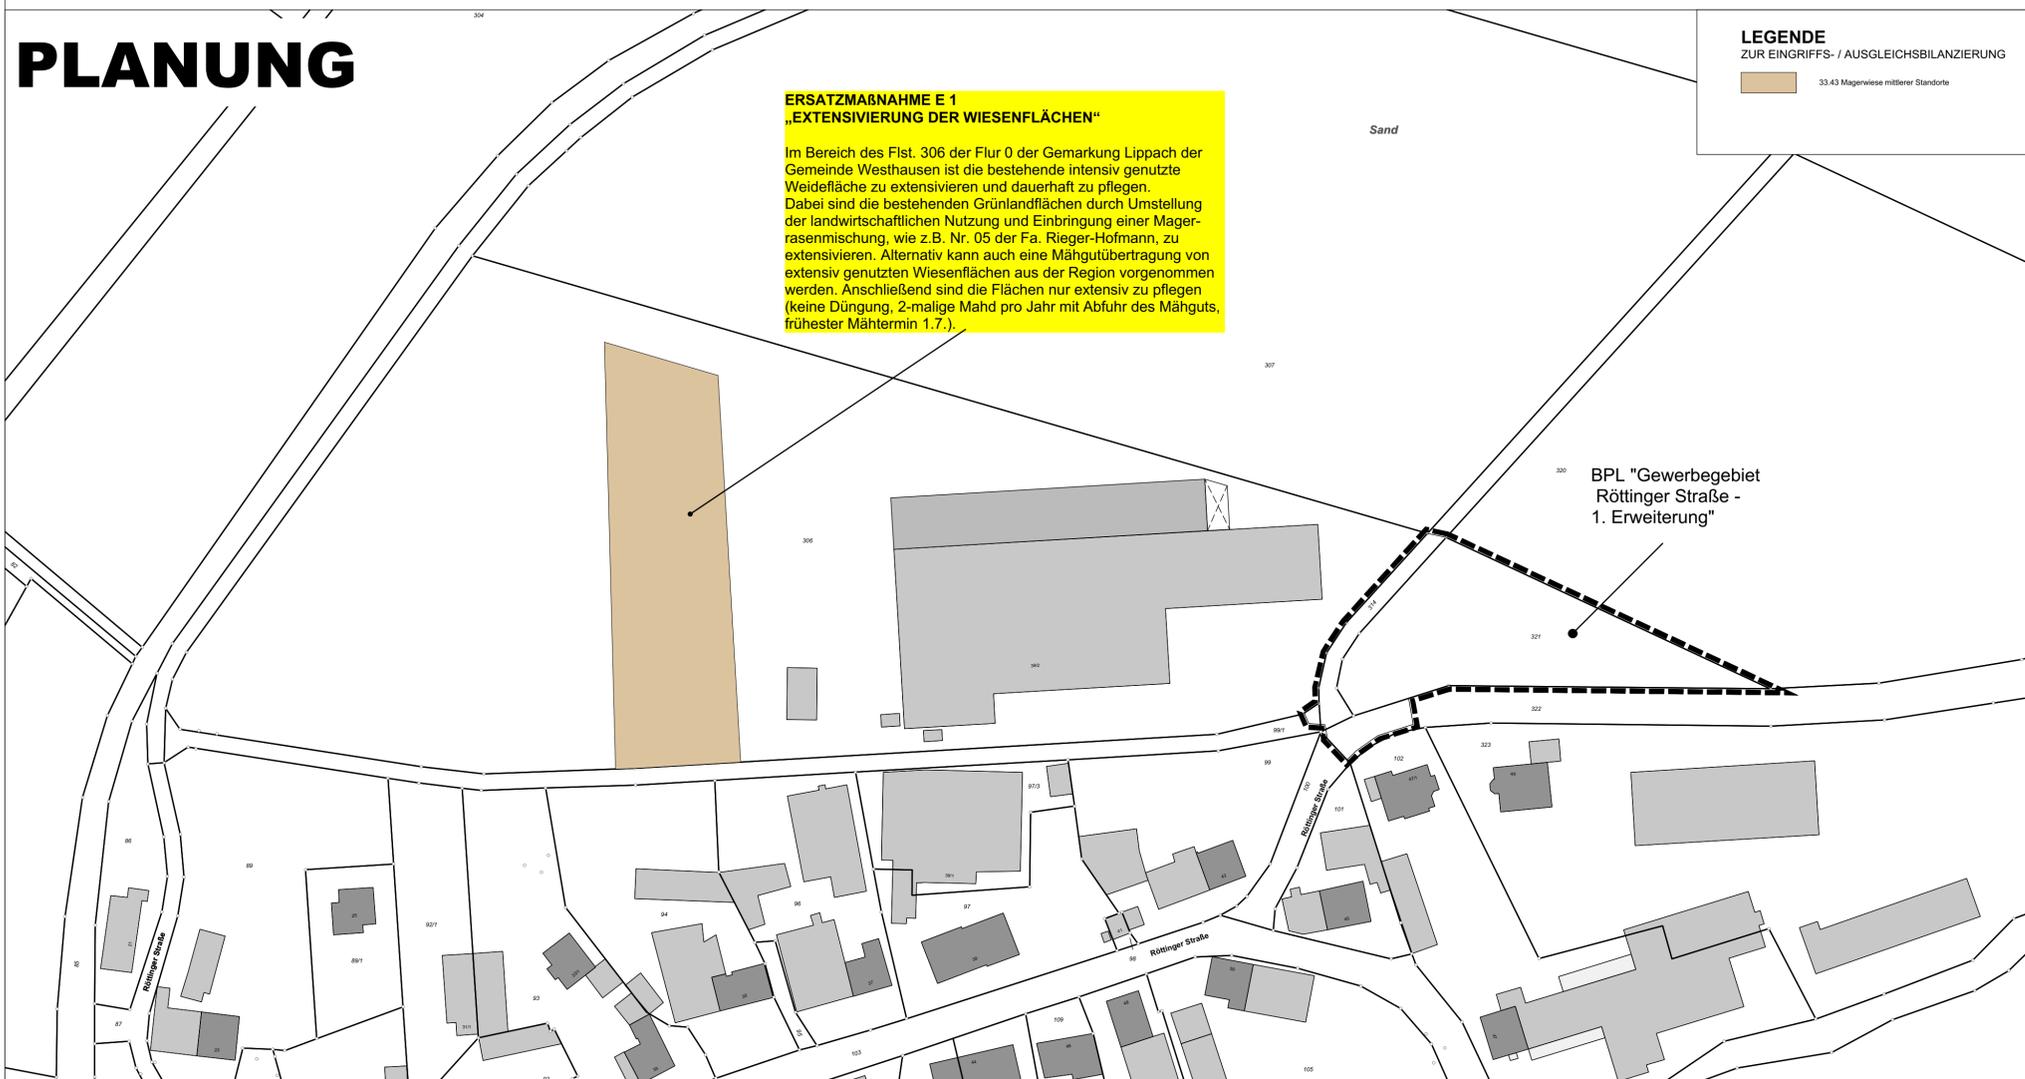

**ERSATZMAßNAHME E 1  
„EXTENSIVIERUNG DER WIESENFLÄCHEN“**

Im Bereich des Flst. 306 der Flur 0 der Gemarkung Lippach der Gemeinde Westhausen ist die bestehende intensiv genutzte Weidefläche zu extensivieren und dauerhaft zu pflegen. Dabei sind die bestehenden Grünlandflächen durch Umstellung der landwirtschaftlichen Nutzung und Einbringung einer Magerrasenmischung, wie z.B. Nr. 05 der Fa. Rieger-Hofmann, zu extensivieren. Alternativ kann auch eine Mähgutübertragung von extensiv genutzten Wiesenflächen aus der Region vorgenommen werden. Anschließend sind die Flächen nur extensiv zu pflegen (keine Düngung, 2-malige Mahd pro Jahr mit Abfuhr des Mähguts, frühester Mähtermin 1.7.).

**LEGENDE**  
ZUR EINGRIFFS- / AUSGLEICHSBILANZIERUNG

33.43 Magerwiese mittlerer Standorte

ANLAGE 3



GEMARKUNG: LIPPACH  
FLUR : 0 (LIPPACH)  
KREIS : OSTALBKREIS

## BEBAUUNGSPLAN "GEWERBEBEGEBT RÖTTINGER STRASSE - 1. ERWEITERUNG"

Lageplan zur  
Ersatzmaßnahme E 1  
außerhalb des Plangebietes als Grundlage  
zum öffentlich-rechtlichen Vertrag zur Sicherung  
der Ersatzmaßnahmen im Rahmen der  
Eingriffs- / Ausgleichsproblematik

M 1 : 1.000 / 10.000

ANERKANT: WESTHAUSEN, DEN 11.01.2018

GEFERTIGT: MUTLANGEN, DEN 11.01.2018



LEISTUNG  
KOMPETENZ  
PARTNERSCHAFT

LK&P. INGENIEURE GBR

FRANK BIEKERT  
DPL-ING (FH)  
STEFAN KÄLMUS  
DPL-ING (FH)

BAULEITPLANUNG  
UND STÄDTEBAU  
ABWASSERBESEITIGUNG  
UND KLÄRTECHNIK  
WASSERVERSORGUNG  
UND UMWELTBAU  
STRASSEN- UND  
BRÜCKENBAU  
INGENIEURVERMESSUNG

DIE UMFASSENDE  
BETREUUNG UND  
BERATUNG DER  
KOMMUNEN IST EIN  
SPEZIELLES KONZEPT  
VON UNS

UHLANDSTRASSE 39  
73557 MUTLANGEN  
TELEFON 07171 10447-0  
TELEFAX 07171 10447-70  
post@lkp-ingenieure.de  
www.lkp-ingenieure.de  
Proj.-Nr. : WE1078  
Kennung: 263a

LK&P. INGENIEURE GBR. 73557 MUTLANGEN