

- LEGENDE / LEGEND**
- Außenkante geplante Anlage / outline planned construction
  - Kurven / curve
  - Roller / Sprünge / Obstacles / Pumps / Jumps
  - Entwässerung, Sichergruben, Abflüsse / drainage
  - Böschung bestehend / embankment existing
  - Böschung geplant / embankment planned
  - Erdplanum / earth level
  - Erdnieten / earth depot
  - Schotterplanum / gravel level
  - Kurvenmittelpunkte (KMP) / midpoint curve
  - Fixpunkte (FP) / fixpoint
  - Bäume bestehend / trees existing
  - Asphaltfläche / asphalt area
  - Grünflächen / green area
  - Verkehrsflächen / traffic area
  - Neigung / Tilt
  - relative Höhenangaben / relative altitude (0.00 = XXX.XXm)
  - NNH-Höhen / NNH-Height

# PUMPTRACKKANLAGE WESTHAUSEN

**BAUHERR:**  
Gemeinde Westhausen  
Jahnstraße 2  
73463 Westhausen

**LAGEPLAN**  
M 1:500  
DATUM: 02.08.2021





**PUMPTRACKANLAGE  
WESTHAUSEN**


BAUHERR:  
Gemeinde Westhausen  
Jahnstraße 2  
73463 Westhausen

DETAIL - LAGEPLAN  
M 1:200  
DATUM: 02.08.2021








Schnitt B - B'

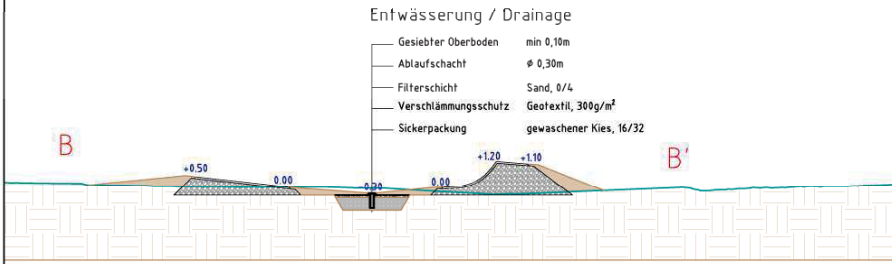

Systemschnitt

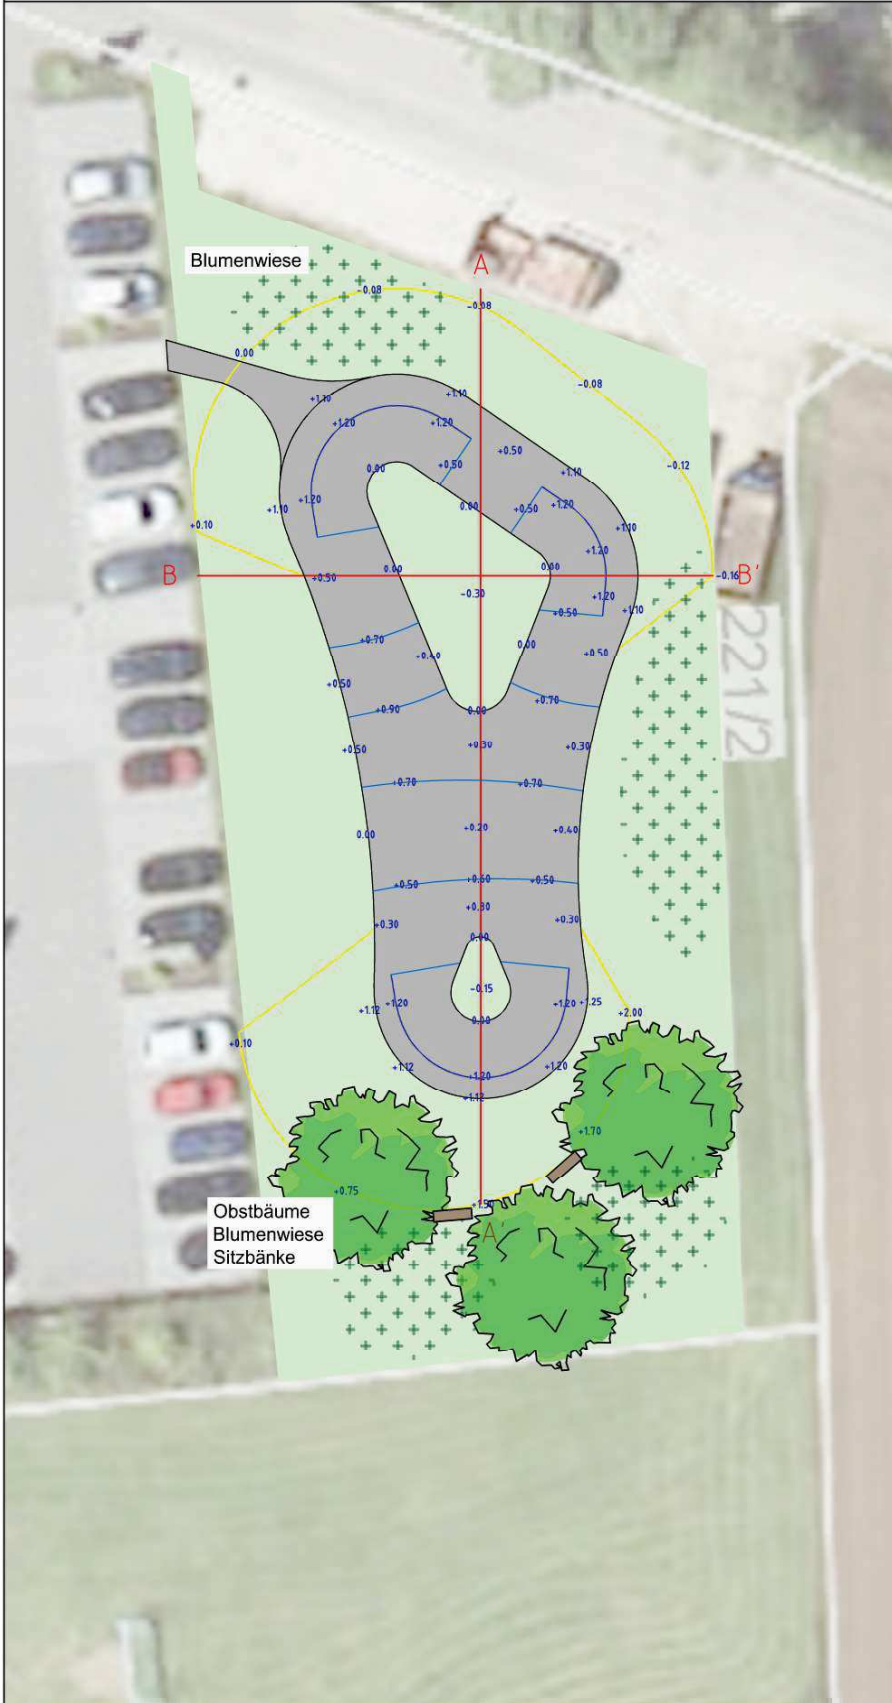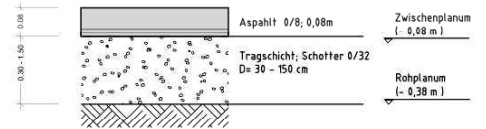

Schnitt A - A'

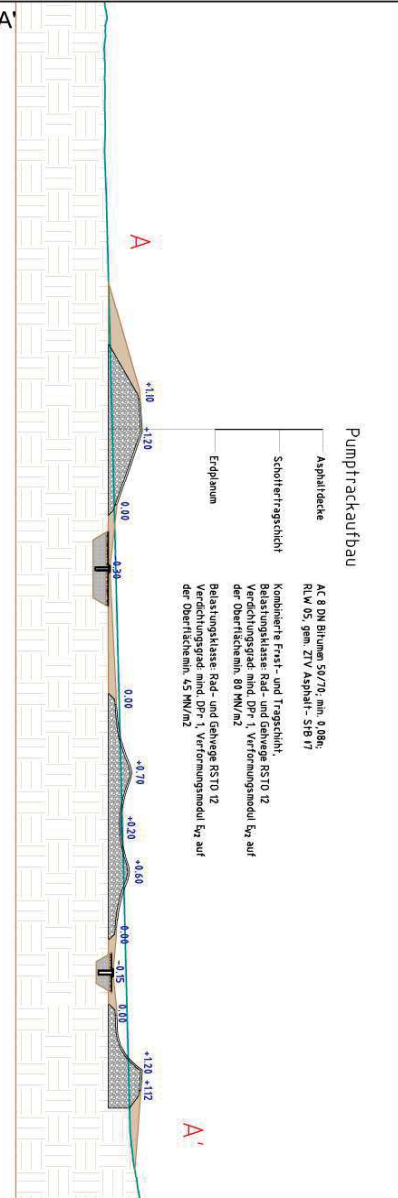

**PUMPTRACKANLAGE  
WESTHAUSEN**

BAUHERR:  
Gemeinde Westhausen  
Jahnstraße 2  
73463 Westhausen

LAGEPLAN  
M 1:250  
DATUM: 02.08.2021

