
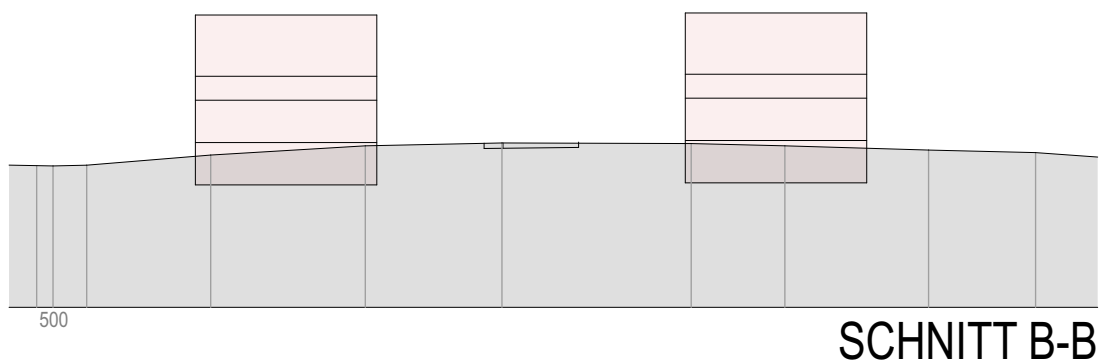


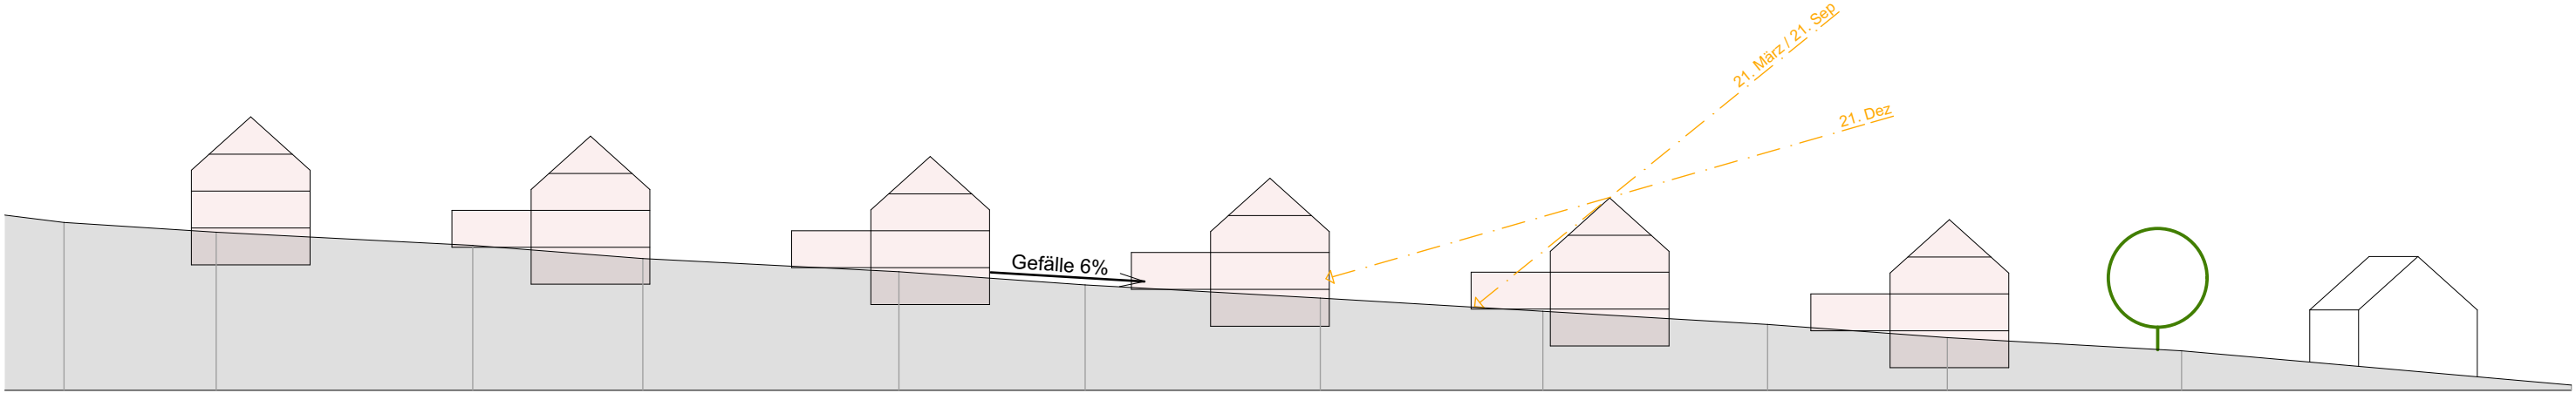


GEMEINDE WESTHAUSEN, OSTALBKREIS
ORTSTEIL WESTERHOFEN

BEBAUUNGSPLAN-VORENTWURF M. 1/500

"AUCHTFELD- 1. ERWEITERUNG"

VARIANTE 1

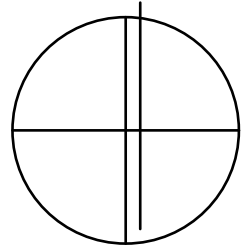

gefertigt: 21.06.2017

anerkannt:

ARGE Westhausen

H. Witzany
Bürgermeister

Arbeitsgemeinschaft:

a2Plan
INGENIEURE

Dr.-Rudolf-Schieber-Str. 2
73463 Westhausen
Tel. 07363-96040
info@a2plan.de

bloss
architektur

büro für
architektur und städtebau
Dipl.-Ing. Armin und Magdalena Bloss
Freie Architekten, GbR
Fetzerstraße 4, 70199 Stuttgart
Zweigstelle: Eichenstr. 51, 73486 A'felden
Tel. 0711-6207517
info@bloss-architektur.de



Grünordnung + UB
Andreas Walter
Landschaftsarchitekt BDLA
Deutschordenstr. 38, 73463 Westhausen
Tel. 07363-919794
mail: landschaftsarchitekt.walter@web.de